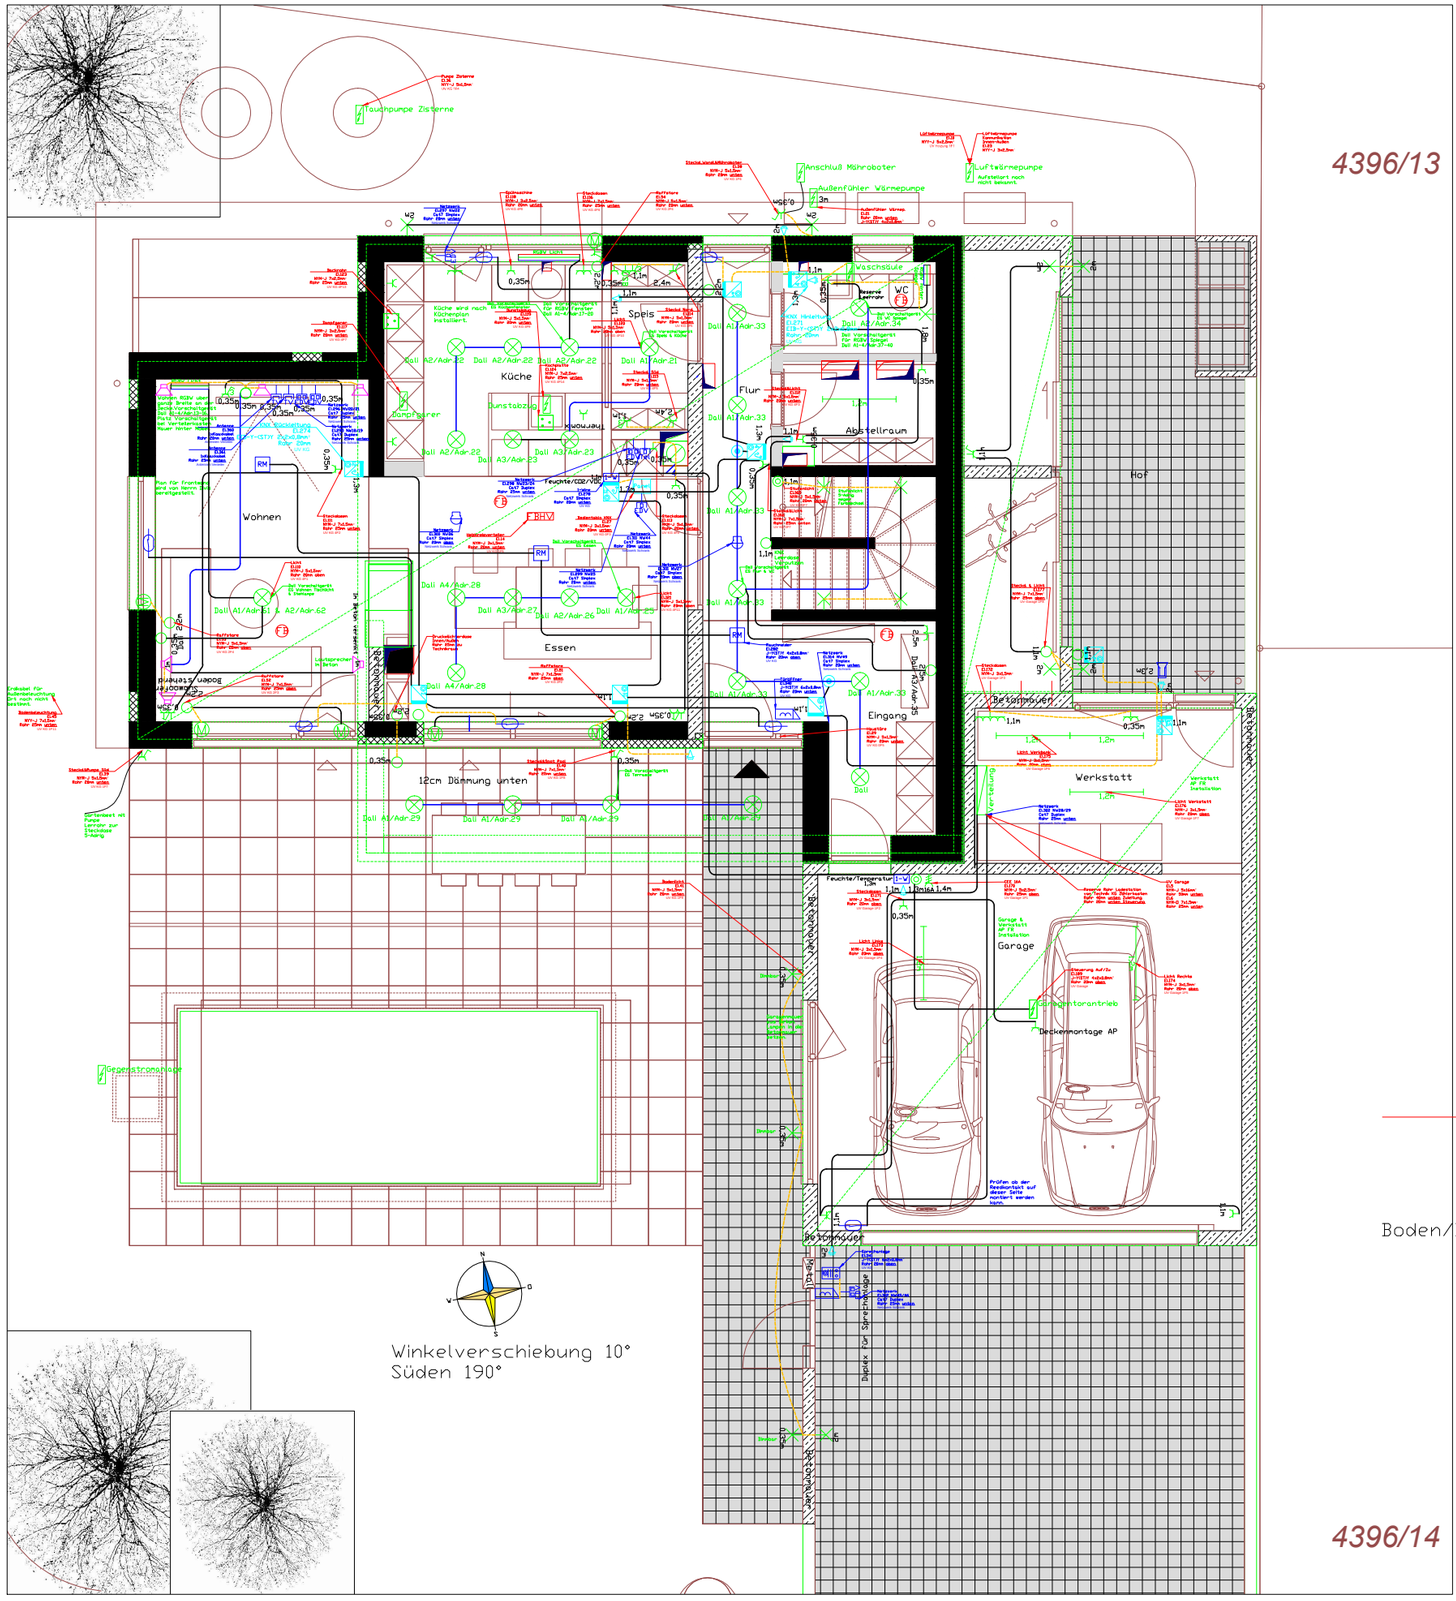

4396/13

4396/14

Söldner Elektrotechnik
S-ETECH

S-ETECH
Söldner Karl-Heinz
www.S-ETECH.de
Mail:info@S-ETECH.de
Tel.:08504/922170
Fax:08504/9567986
Handy:0175/6304800

Ausführung

Beschreibung Zuleitung
rot=230/400V. blau=Schwachstrom
Bezeichnung Steckdosen
Fortlaufende Nummer El.111
Kabel Typ NYM-J 7x1,5mm²
Rohrgröße und Verlegung im
Boden/Decke unten/oben Rohr 25mm unten
Stromkreis Sicherung UV KG 4F2

LEGENDE ELEKTRO

Alle Maße sind vor Baubeginn zu prüfen.
Unstimmigkeiten sind vor Beginn der Ausführung mit dem Planverfassern bzw. der Bauleitung zu klären.

Dieser Plan gilt nur in Verbindung mit den Ausspargrungs- und Schlitzplänen, den gesonderten Angaben der Fachgemeinung sowie den darauf abgestimmten statischen Ausführungsplänen.
Die Planung der Installation ist vor Ausführungsbeginn auf technische Richtigkeit zu überprüfen und falls notwendig mit dem Projektanten abzusprechen.

Demontagen sind vor Ausführungsbeginn mit der Projekt- bzw. Bauleitung abzustimmen.

Schalterdosen für Installationsgeräte sind, falls ohne Angabe:
- Für Schalter auf Höhe 110 cm
- Für Steckdosen auf Höhe 30 cm
- Türsprechanlage auf Höhe 140cm
- Lichtschalter innen auf Höhe 140cm
- Brandmeldeanlagen auf Höhe 180cm
Abstand FFB zur Mittelachse oberste Schalterdose zu setzen.

Abstand von Türrahmen zur Mitte Dose 12cm

Der Abstand von Hauseck zur 1.Dose soweit keine andere Angabe 30cm.

Der Abstand zwischen einer Steck- und Schaltdosenkombinationsdose beträgt mittig Schalterdosen 15cm.

Bildliche Kabelverschritte sind in Bezug auf Länge und Lagerung zur Orientierung der erforderlichen Installationsbedingungen durch die Fachfirma eigenverantwortlich zu prüfen.

- Ausschalter
- Dimmer mit Tastenkappe
- Wechselschalter
- Serienschalter
- Kreuzschalter
- Wechselwechselschalter
- Kontroll-Ausschalter
- Kontroll-Wechselschalter
- Schlüsselschalter
- Taster
- Serientaster getrennte Eingangsdimmen
- Taster beleuchtet
- Kontrollleuchte
- Jalousientaster
- Präsenzmelder 360° Deckenmontage 230V
- Bewegungsmelder 180° 230V
- Steckdose 1-Fach
- Steckdose 1-Fach mit USB
- Steckdose 1-Fach schaltbar
- Steckdose n-Fach mehrere Stück
- Steckdose n-Fach mehrere Stück schaltbar
- Steckdose 2-Fach
- Steckdose 3-Fach
- Steckdose 4-Fach
- Steckdose 5-Fach
- Bodensteckdose
- Bodensteckdose schaltbar
- CEE Steckdose 16A
- CEE Steckdose 32A
- CEE Steckdose 64A
- E-Herd Anschlußdose
- Dämmerungssensor
- Uhr
- Lüfter
- Motor
- Lichtfühler
- Thermostat
- Zonenregelung
- Elektroanschluss Allgemein
- Erdung
- Deckenleuchte Allgemein
- Spot Allgemein
- Wandleuchte Allgemein
- Stehleuchte Allgemein
- Leuchtstofflampe 129cm
- Leitungen nach oben und unten durchführend
- Verteilung
- Hausanschluss
- Klemmdose
- Verbindungspunkt
- Verbindungskabel

LEGENDE SCHWACHSTROM

- Telefon Anschluss
- Telefondose Allgemein
- Telefondose Cat. 6 1x RJ45
- Telefondose Cat. 6 2x RJ45
- Datendose Cat. 6 1x RJ45
- Datendose Cat. 6 2x RJ45 porto
- Antennendose
- Rauchmelder
- Wärmemelder
- Hausensprechstelle
- Videosprechstelle
- Wohnungssprechstelle
- Wohnungssprechstelle m. Video
- Läutwerk
- Etagenruftaster
- Tür-Öffner Elektrisch
- Reedkontakt
- Netzverlängerer
- Netzwerk Donekanerg
- Panel XXX
- Präsenzmelder 360° Deckenmontage XXX
- Bewegungsmelder 180° XXX
- Taster 3A 1-Fach XXX
- Taster 3A 2-Fach XXX
- Tastensensor 1-Fach XXX
- Tastensensor 2-Fach XXX
- Tastensensor 3-Fach XXX
- Tastensensor 4-Fach XXX
- Tastensensor 5-Fach XXX
- Tastensensor 6-Fach XXX
- Tastensensor 12-Fach XXX
- Thermostat XXX
- Tastensensor 2-Fach Termostat XXX
- Tastensensor 3-Fach Termostat XXX
- Tastensensor 4-Fach Termostat XXX
- Tastensensor 5-Fach Termostat XXX
- Tastensensor 6-Fach Termostat XXX
- Tastensensor 12-Fach Termostat XXX
- Infrarot XXX
- Tasterschnittstelle 2-Fach XXX
- Tasterschnittstelle 4-Fach XXX
- Allgemein XXX
- 1-Wire Allgemein
- Wandlautsprecher
- Deckenlautsprecher
- Aktiver Lautsprecher Lautsprecher-Gehäuse & 230V-Anschluss

LEGENDE ZUSATZ AUDIO

- Durchbruch Allgemein
- Fußbodenheizung
- Verdrahtung
- Heizkörper
- Fußbodenheizverteiler

BV:	Neubau Einfamilienhaus
Bauherr:	Info
Maßstab:	1:100
Blattgröße:	A3
Datum:	13.06.2017
Inhalt:	EG Installation
Index:	